

COMUNE DI CERVETERI

CITTA' METROPOLITANA DI ROMA CAPITALE

DOCUMENTO:

Piano Eliminazione
Barriere Architettoniche
(PEBA)

OGGETTO:

Strategie d'intervento

COMMITTENTE:

COMUNE DI CERVETERI
PIAZZA RISORGIMENTO N.1 - 00052 CERVETERI (RM)

TECNICO:

mtstudio

VIA ARCHIMEDE 181 - 00197 ROMA
06 80691801- INFO@MTSTUDIO.IT

PROGETTISTA
Arch. Roberto Empler




DATA:

22/01/2025

STR_04.C

SCALA 1:5000

KEYPLAN

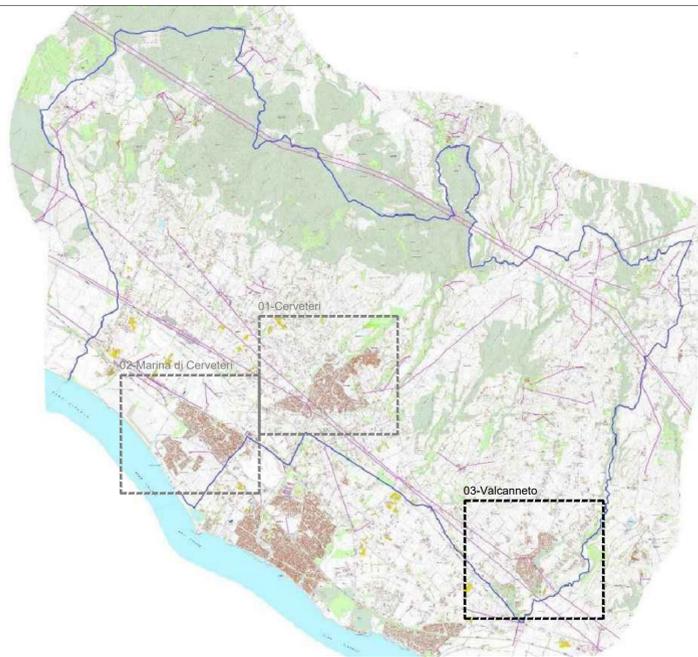

LEGENDA

- SUPERFICI DI INTERESSE PUBBLICO:
PARCHEGGI, PIAZZE, GIARDINI, PARCHI
- EDIFICI DI INTERESSE PUBBLICO:
MUNICIPIO, ASL, SCUOLE, CHIESE, MERCATI
- ASSE DI COLLEGAMENTO
- POLO COMUNALE
- POLO SCOLASTICO
- POLO SPORTIVO
- POLO VERDE
- POLO COMMERCIALE/SERVIZI

