

SINDACO DI CERVETERI

Alessio Pasucci

RESPONSABILE AREA ASSETTO USO e SVILUPPO DEL TERRITORIO-URBANISTICA

Ing. Mauro Nunzi

Progettisti incaricati:

EUROMADE S.R.L.

Ing. Francesco Rubeo
(Direttore Tecnico e Coordinatore)

Prof. Ing. Giuseppe Imbessa

Prof. Ing. Elio Piroddi

Arch. Manuela Alessi

Arch. Paola Nicoletta Imbessi

Arch. Fulvio Scarinici

Ing. Alessandro Corpacci

La pianificazione Sovraordinata:

Il Piano di Gestione UNESCO

TAVOLA

A.2.3

SCALA

1:200- 1:100.000

DATA DI EMISSIONE

22.03.2017

LEGENDA

Sito Archeologico





Area Tampone

NB: materiale tratto da Completamento e aggiornamento del Piano di Gestione del Sito Unesco "Necropoli etrusche di Cerveteri e Tarquinia" (2014)

PIANO di CONSERVAZIONE

VINCOLI SOVRAORDINATI

PTPR Piano Territoriale Paesistico Regionale

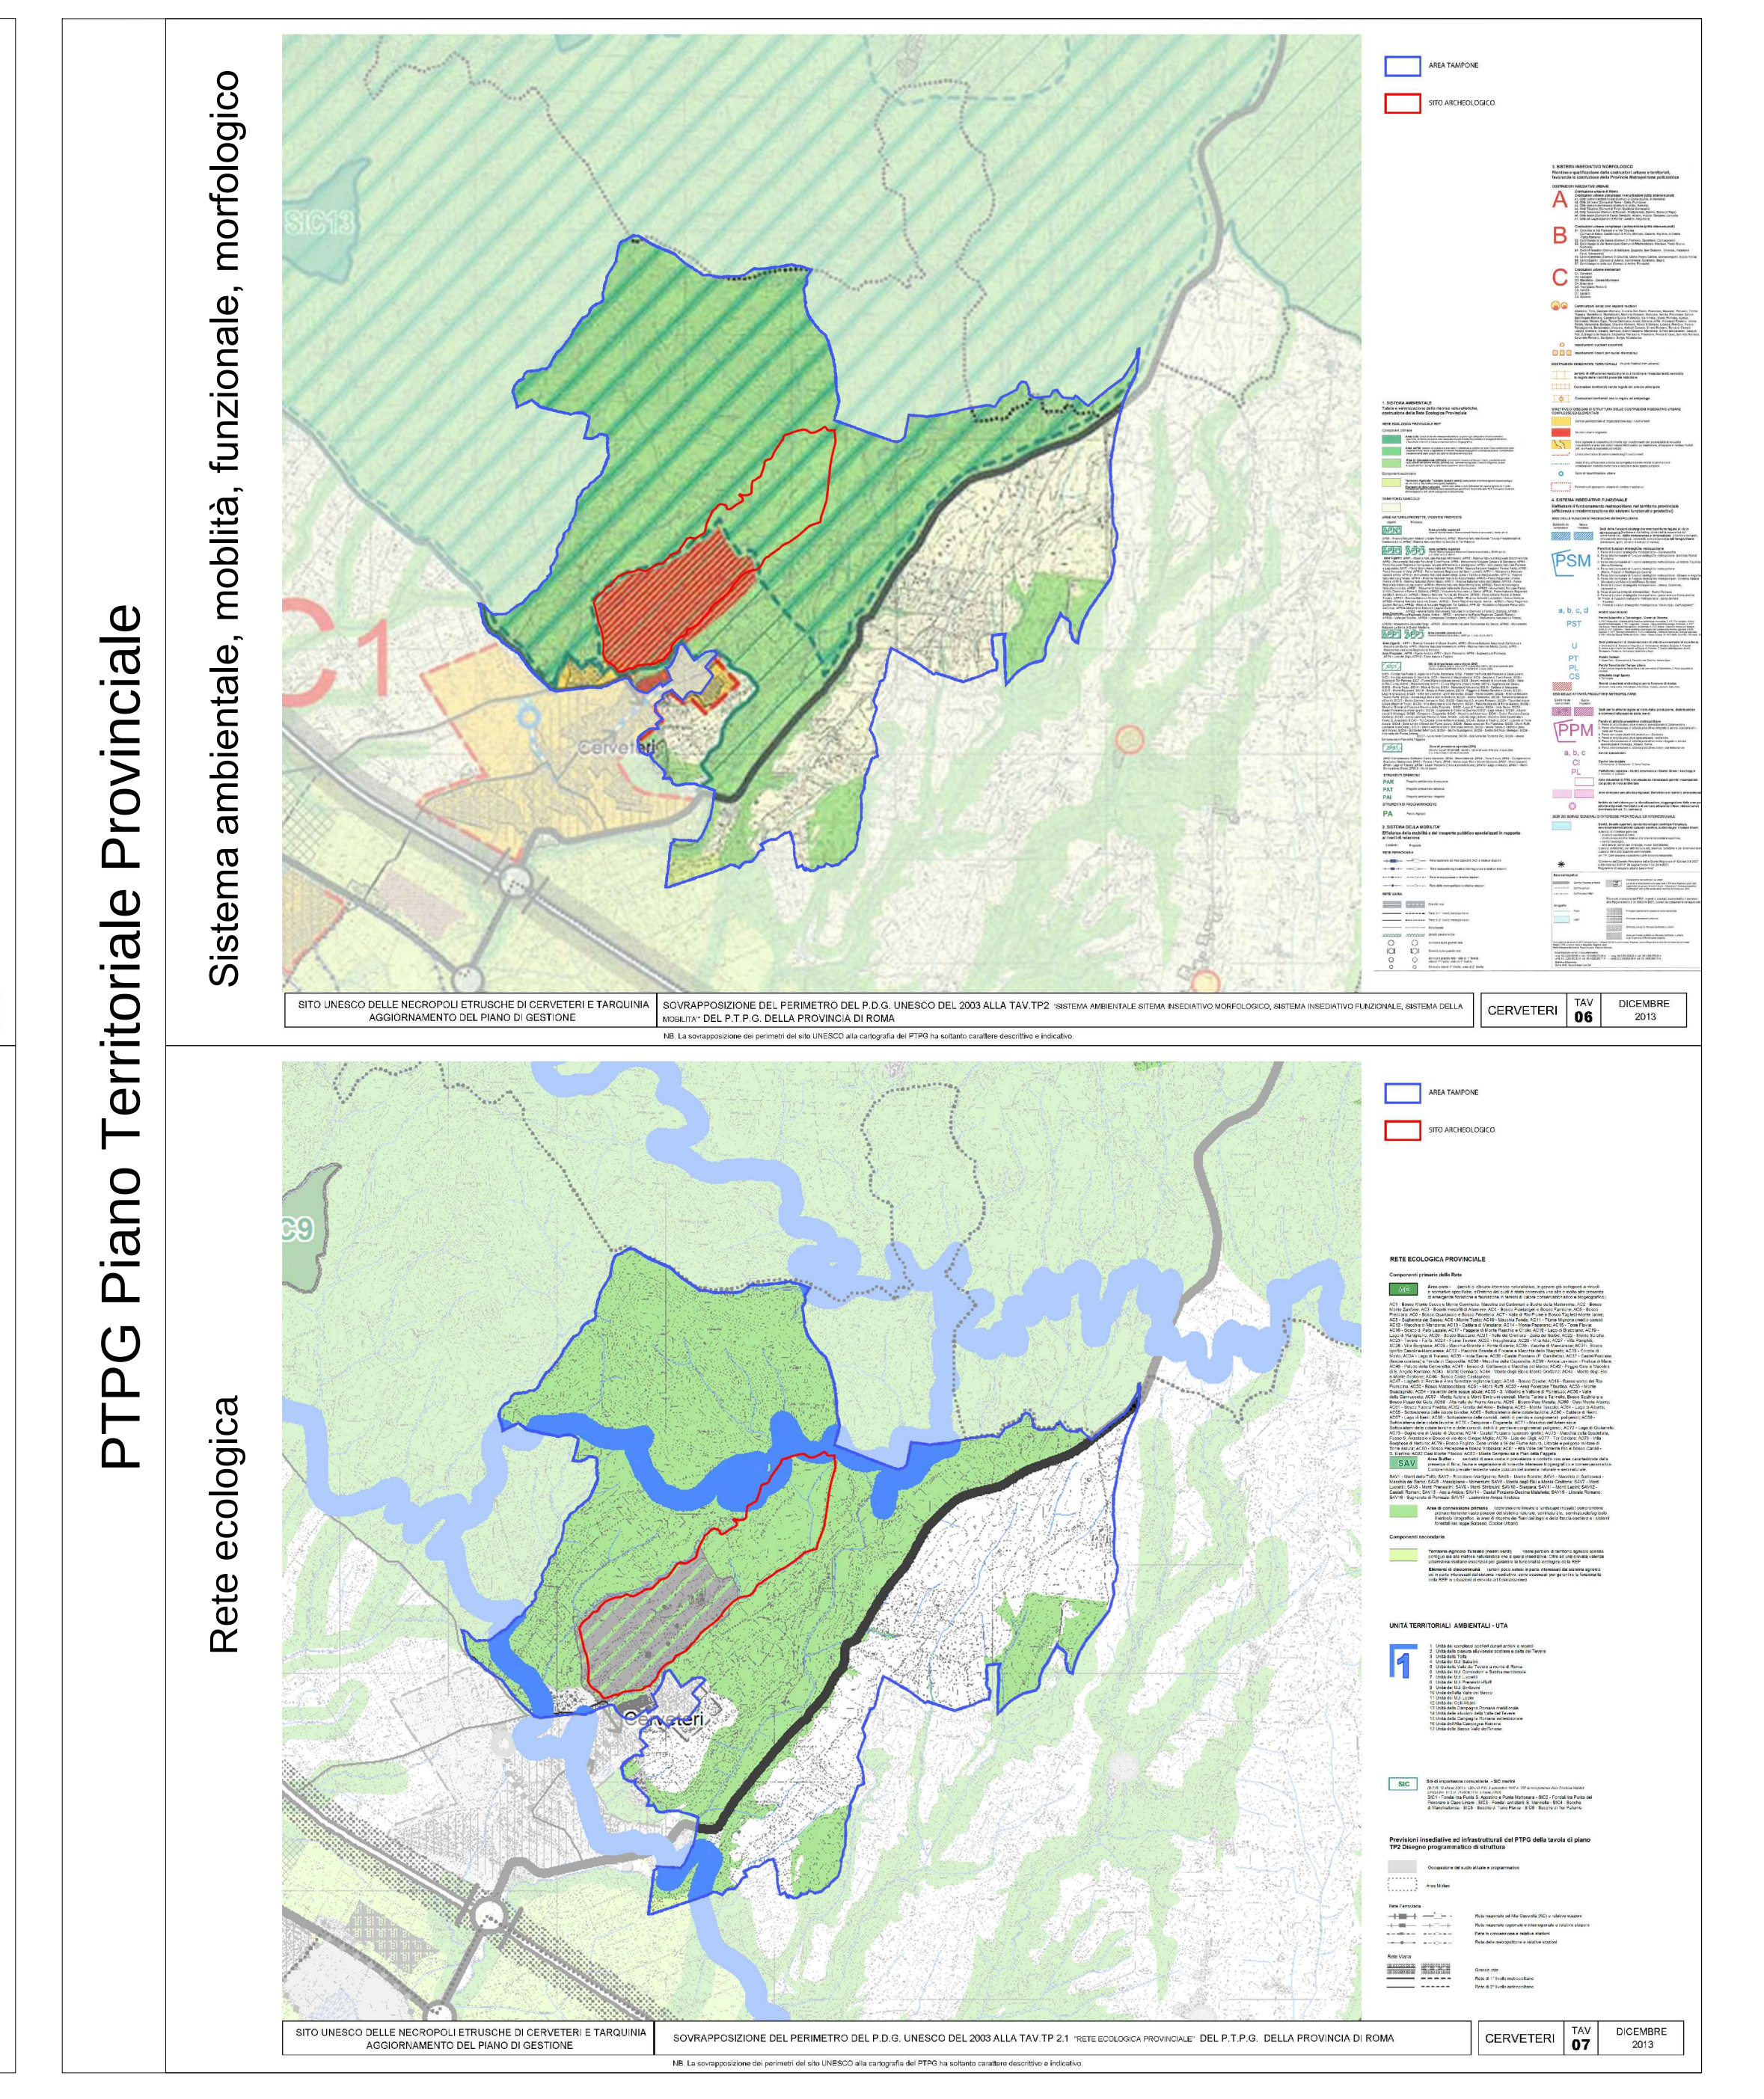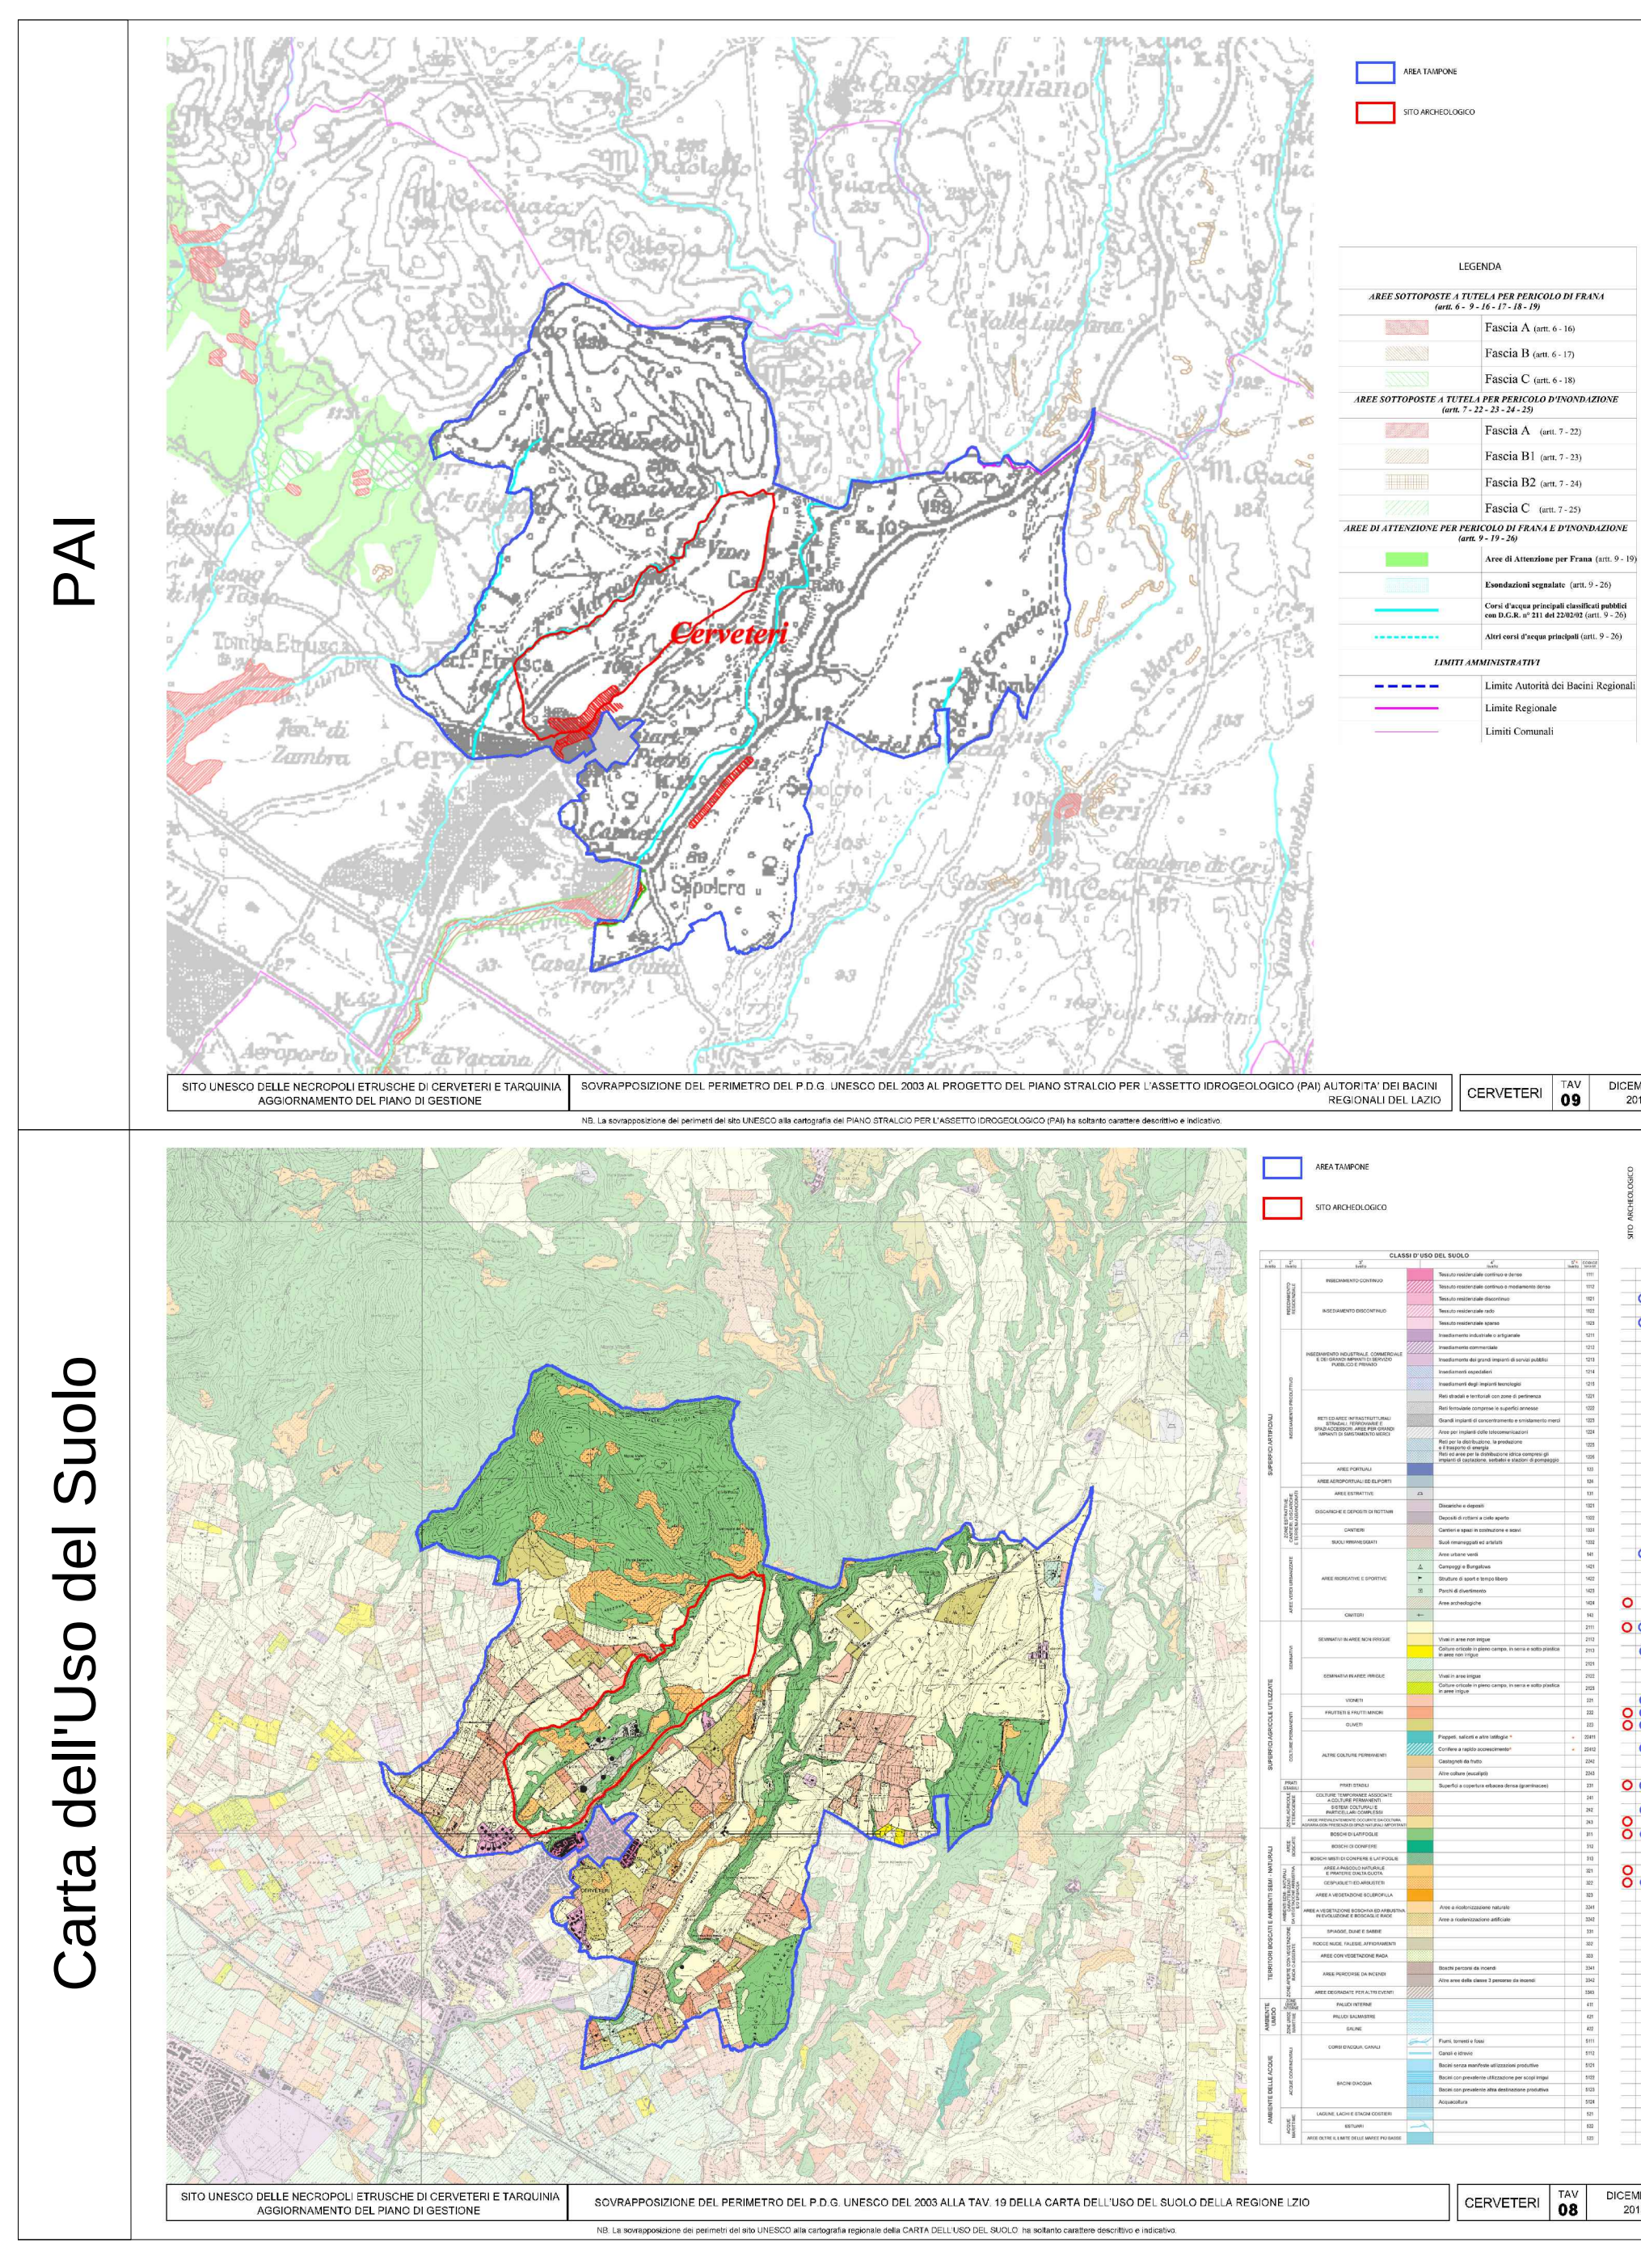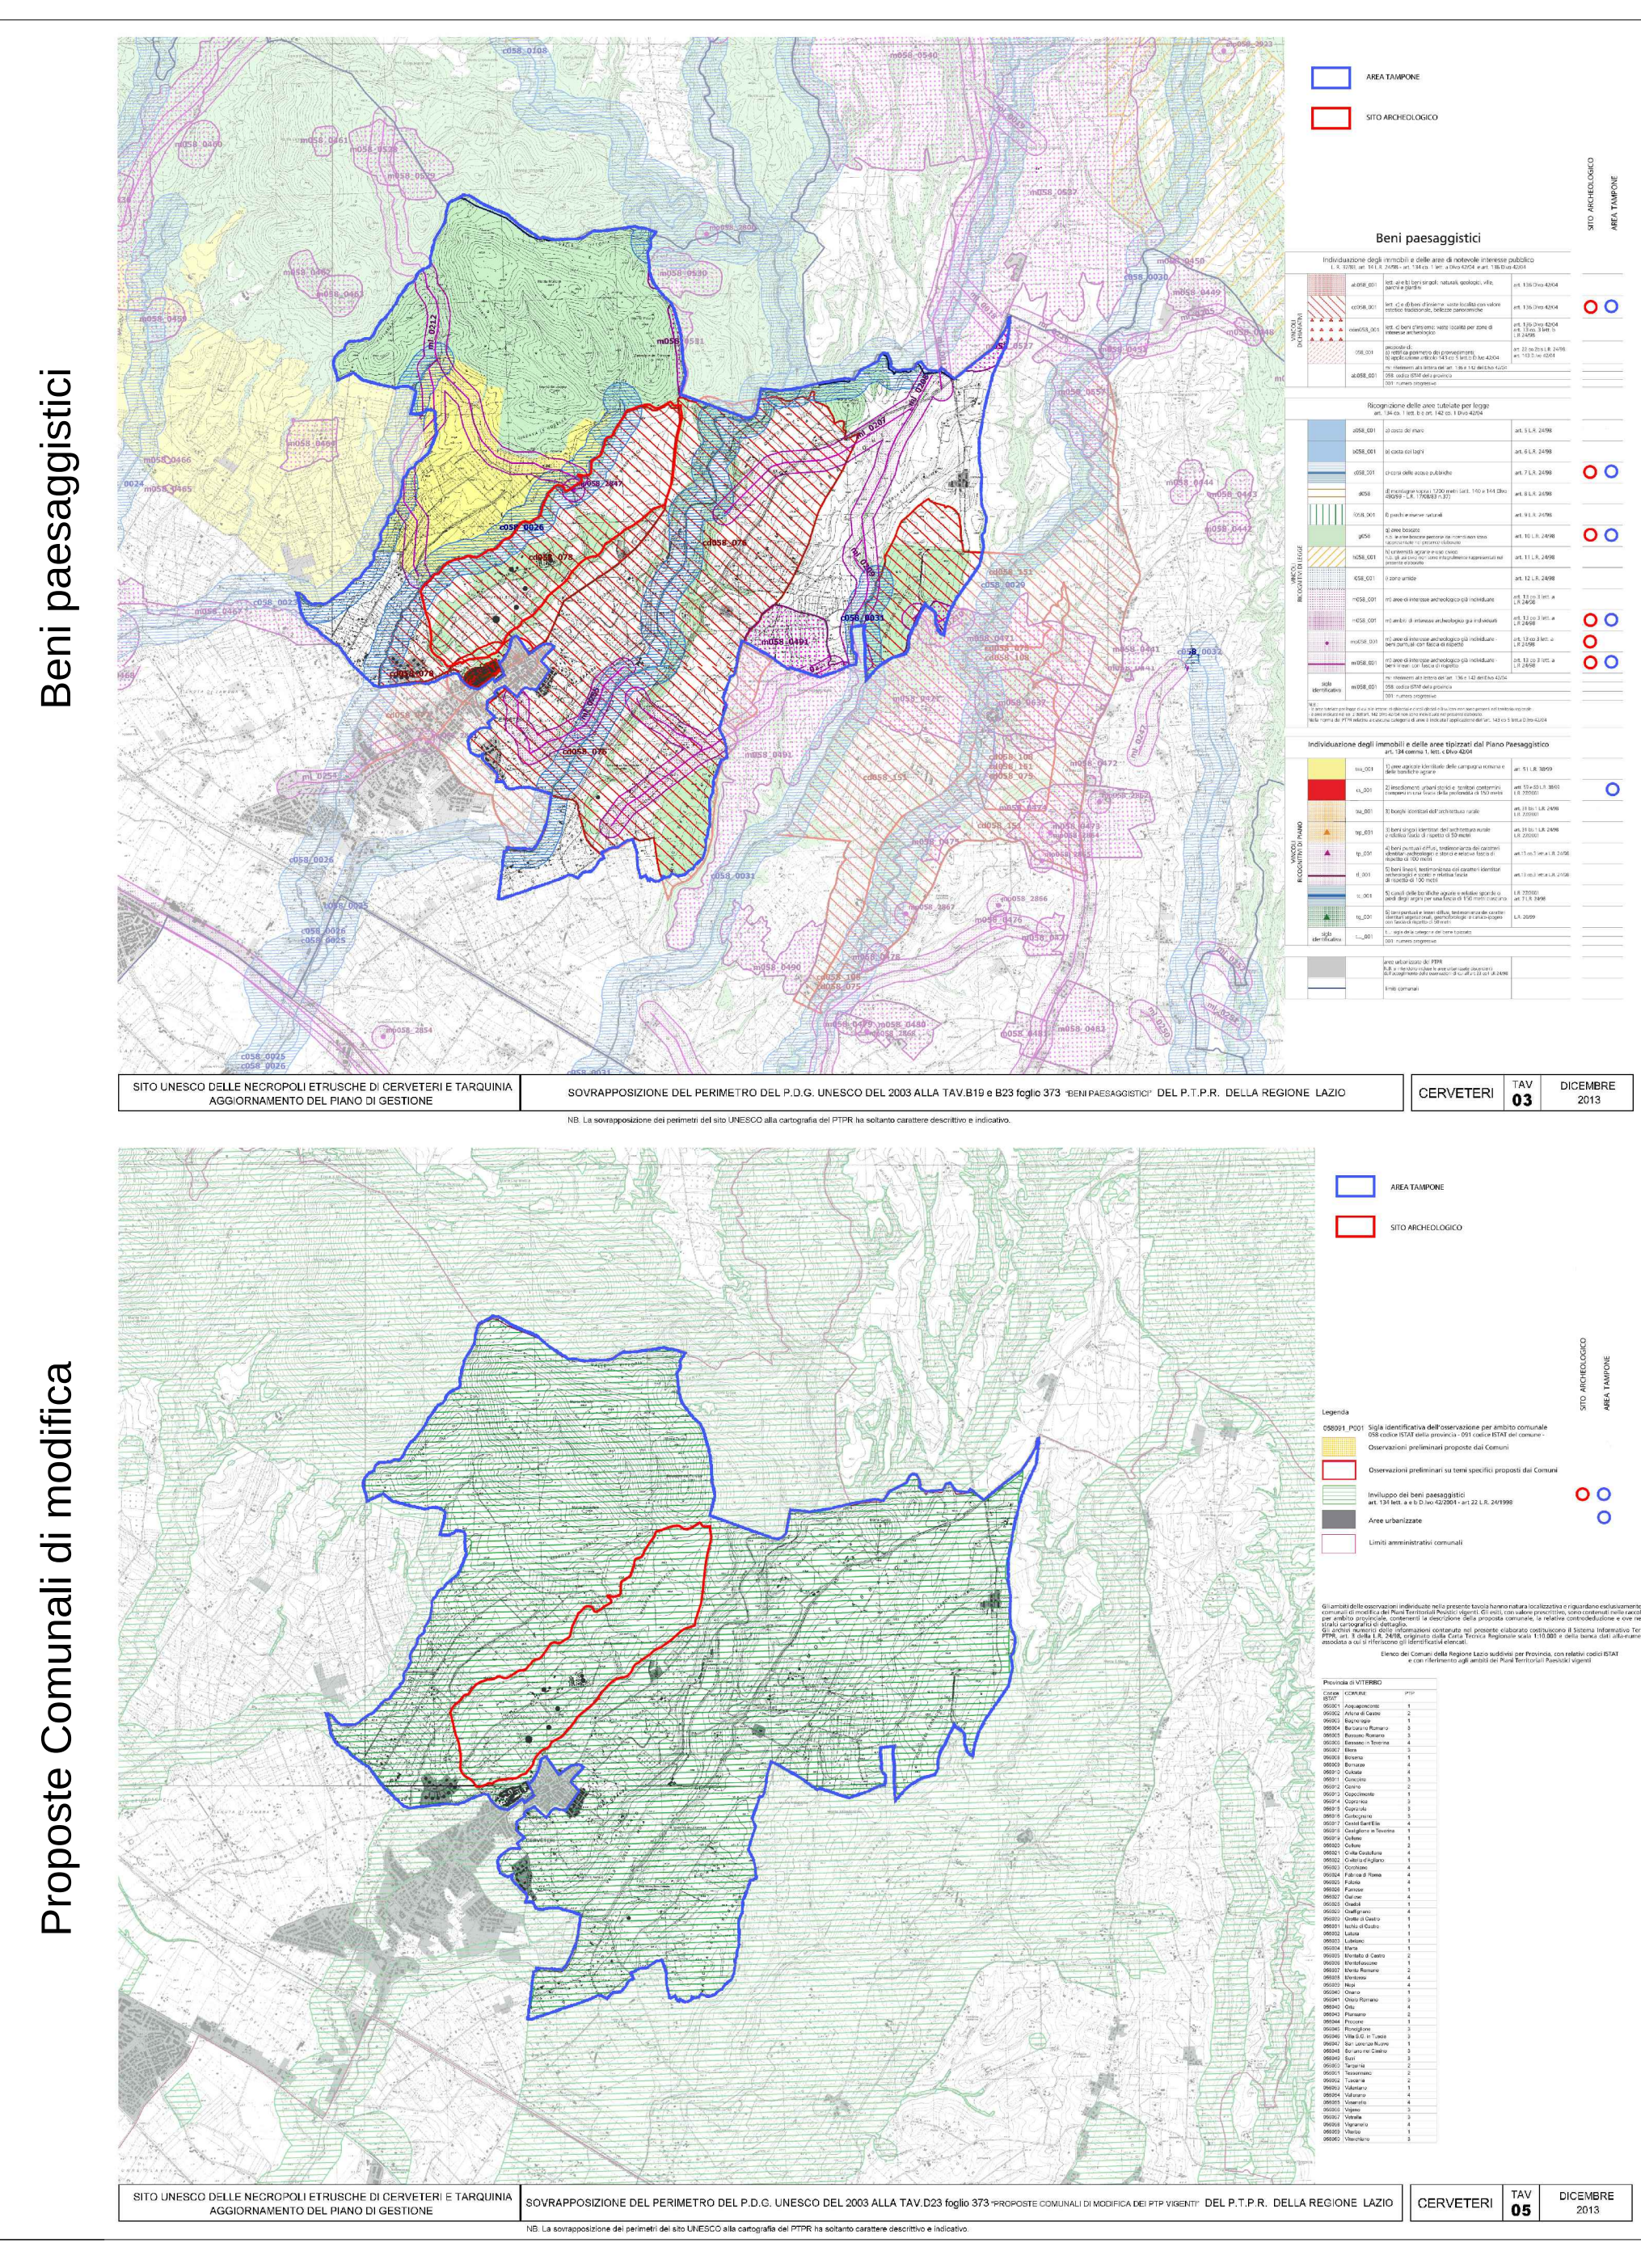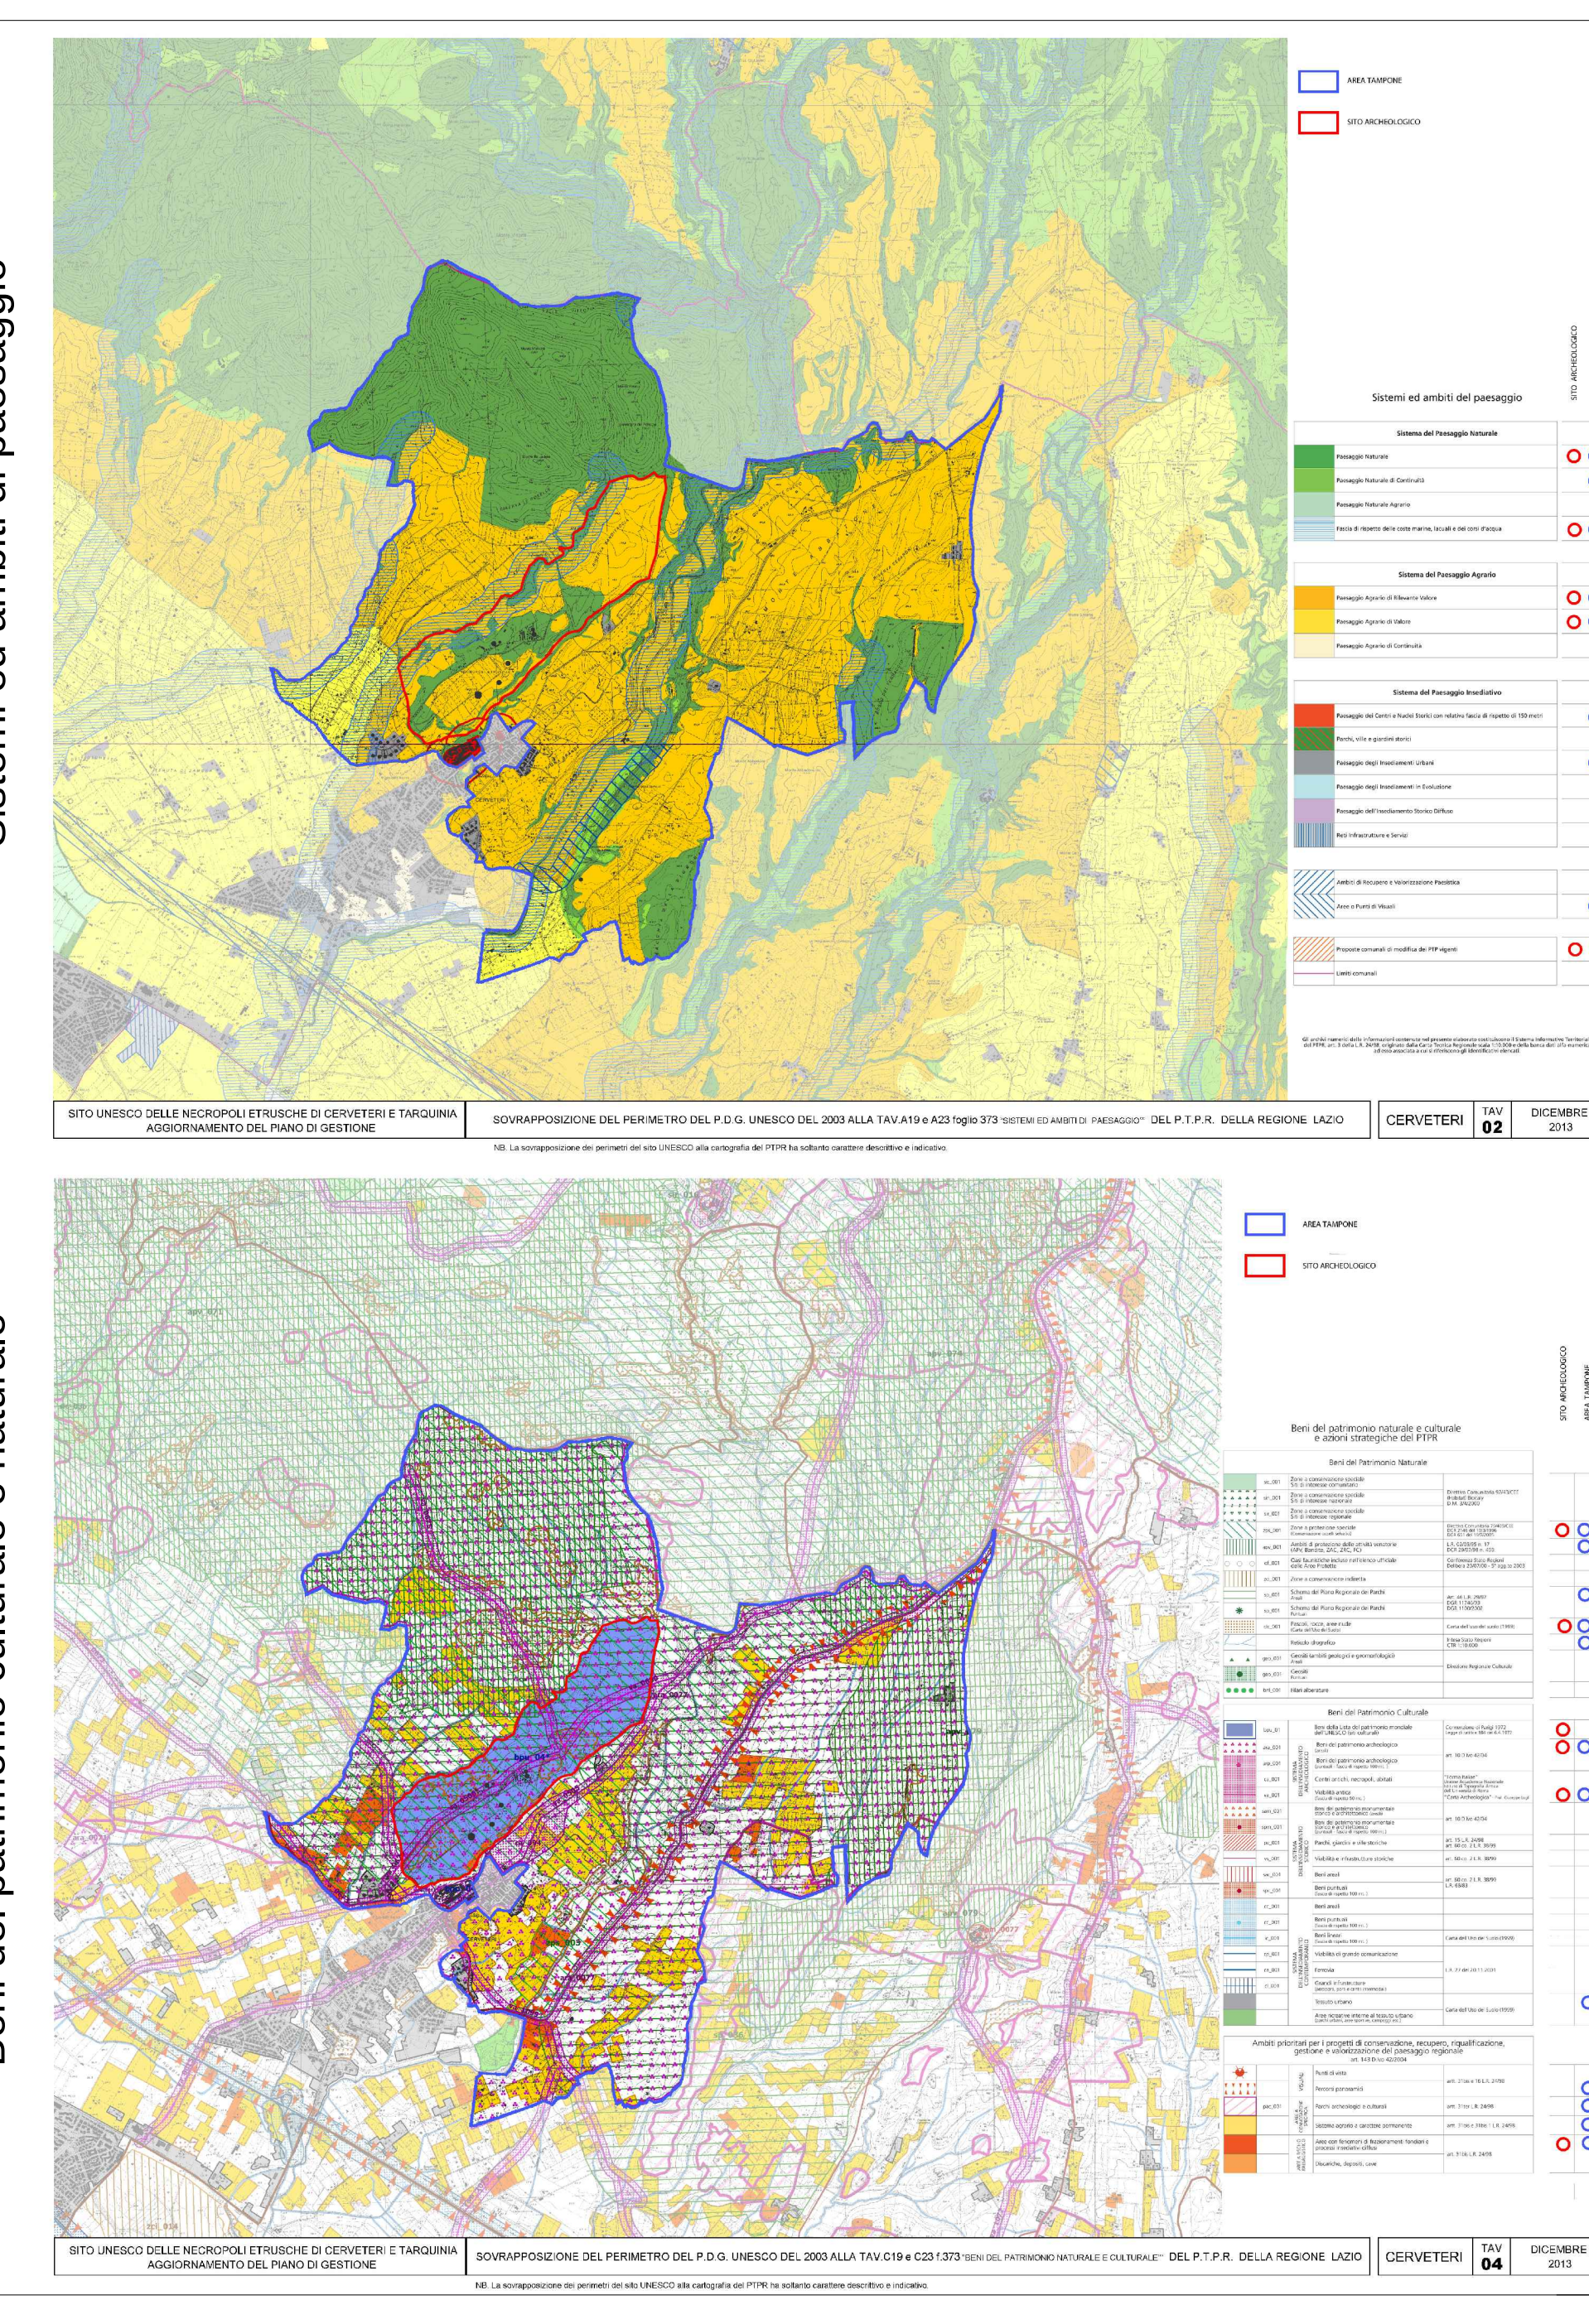

CERVETERI PAESAGGIO NATURALE	
Descrizione sintetica dell'area e dell'area buffer, la località del monte Cucco, comprende il bosco del Persico, la Macchia della Signora, parte della Riserva della Banditaccia e una fascia lungo il fuso della Mole.	
Localizzazione	
Elementi della morfologia del paesaggio	
Elementi da tutelare individuati dal PTPR e inseriti alla area del sito UNESCO	Obiettivi della tutela previsti dal PTPR
- core d'acqua pubblica; - boschi;	- mantenimento delle caratteristiche degli elementi costitutivi e della morfologia del paesaggio naturale;
- utilizzo delle risorse idriche compatibilmente con la conservazione dei boschi della rete verde esistente;	- interventi per il miglioramento dell'efficienza idrica e idrica e idrica;
- recupero dei manufatti esistenti, necessari alla condizione del fondo o delle strutture per la trasformazione in prodotti agricoli o zootecnici;	- recupero e adeguamento delle strutture produttive esistenti;
- contenimento e riorganizzazione spaziale degli agglomerati urbani esistenti;	- interventi per la realizzazione di strutture produttive esistenti;
- nei territori coperti da macchia a foglia decidua, la tutela e la riqualificazione del paesaggio naturale;	- contenimento e riorganizzazione spaziale degli agglomerati urbani esistenti;
- valorizzazione dei beni naturali e culturali;	- interventi per la realizzazione di strutture produttive esistenti;
- tutela e valorizzazione della rete ecologica esistente;	- contenimento e riorganizzazione spaziale degli agglomerati urbani esistenti;

CERVETERI PAESAGGIO NATURALE DI CONTINUITA'	
Compendio delle aree lungo via Sestiere Pini Nuovi, lungo parte del Fosso della Mole e nella Macchia della Signora.	
Localizzazione	
Elementi della morfologia del paesaggio	
Elementi da tutelare individuati dal PTPR e inseriti alla area del sito UNESCO	Obiettivi della tutela previsti dal PTPR
- area interna immediatamente adiacente al bosco del Persico;	- mantenimento delle caratteristiche degli elementi costitutivi e della morfologia del paesaggio naturale;
- componenti integrative del paesaggio naturale (boschi, vegetazione arborea);	- interventi per il miglioramento dell'efficienza idrica e idrica e idrica;
- recupero e adeguamento delle strutture produttive esistenti;	- recupero e adeguamento delle strutture produttive esistenti;
- contenimento e riorganizzazione spaziale degli agglomerati urbani esistenti;	- interventi per la realizzazione di strutture produttive esistenti;
- nei territori coperti da macchia a foglia decidua, la tutela e la riqualificazione del paesaggio naturale;	- contenimento e riorganizzazione spaziale degli agglomerati urbani esistenti;
- valorizzazione dei beni naturali e culturali;	- interventi per la realizzazione di strutture produttive esistenti;
- tutela e valorizzazione della rete ecologica esistente;	- contenimento e riorganizzazione spaziale degli agglomerati urbani esistenti;

CERVETERI PAESAGGIO AGRARIO DI RILEVANTE VALORE	
Costituisce prevalentemente parte dell'area core e dell'area centrale e meridionale buffer (Monte Abbato, Riserva Cucco, Vigna Grande, Quarto Monte Cucco, Vigna, Polverina, Colli del Corbaccio e nord di via Giustiniana).	
Localizzazione	
Elementi della morfologia del paesaggio	
Elementi da tutelare individuati dal PTPR e inseriti alla area del sito UNESCO	Obiettivi della tutela previsti dal PTPR
- elementi di grande valore paesaggistico;	- mantenimento delle caratteristiche degli elementi costitutivi e della morfologia del paesaggio naturale;
- recupero e adeguamento delle strutture produttive esistenti;	- interventi per il miglioramento dell'efficienza idrica e idrica e idrica;
- contenimento e riorganizzazione spaziale degli agglomerati urbani esistenti;	- interventi per la realizzazione di strutture produttive esistenti;
- nei territori coperti da macchia a foglia decidua, la tutela e la riqualificazione del paesaggio naturale;	- contenimento e riorganizzazione spaziale degli agglomerati urbani esistenti;
- valorizzazione dei beni naturali e culturali;	- interventi per la realizzazione di strutture produttive esistenti;
- tutela e valorizzazione della rete ecologica esistente;	- contenimento e riorganizzazione spaziale degli agglomerati urbani esistenti;

CERVETERI PAESAGGIO AGRARIO DI VALORE	
Migliore San Paolo Colli di Corbaccio.	
Localizzazione	
Elementi della morfologia del paesaggio	
Elementi da tutelare individuati dal PTPR e inseriti alla area del sito UNESCO	Obiettivi della tutela previsti dal PTPR
- elementi di grande valore paesaggistico;	- mantenimento delle caratteristiche degli elementi costitutivi e della morfologia del paesaggio naturale;
- recupero e adeguamento delle strutture produttive esistenti;	- interventi per il miglioramento dell'efficienza idrica e idrica e idrica;
- contenimento e riorganizzazione spaziale degli agglomerati urbani esistenti;	- interventi per la realizzazione di strutture produttive esistenti;
- nei territori coperti da macchia a foglia decidua, la tutela e la riqualificazione del paesaggio naturale;	- contenimento e riorganizzazione spaziale degli agglomerati urbani esistenti;
- valorizzazione dei beni naturali e culturali;	- interventi per la realizzazione di strutture produttive esistenti;
- tutela e valorizzazione della rete ecologica esistente;	- contenimento e riorganizzazione spaziale degli agglomerati urbani esistenti;

N.B. Le parti della NTA del PTPR riportate nella tavola sono estratti non integrali finalizzati al presente lavoro.

